

LEOPOLIS
ARCHITECTURE GROUP


Найменування

Марка і № аркуша


Зміст. Загальні дані	ДЗ-1
Обмірний план приміщення	ДЗ-2
План демонтажу перегородок	ДЗ-3
План монтажу перегородок	ДЗ-4
Обмірний план після перепланування	ДЗ-5
План організації внутрішнього простору	ДЗ-6
Контакти	ДЗ-7

За детальнішою інформацією та консультаціями звертайтеся:

email: leopolis.group@gmail.com

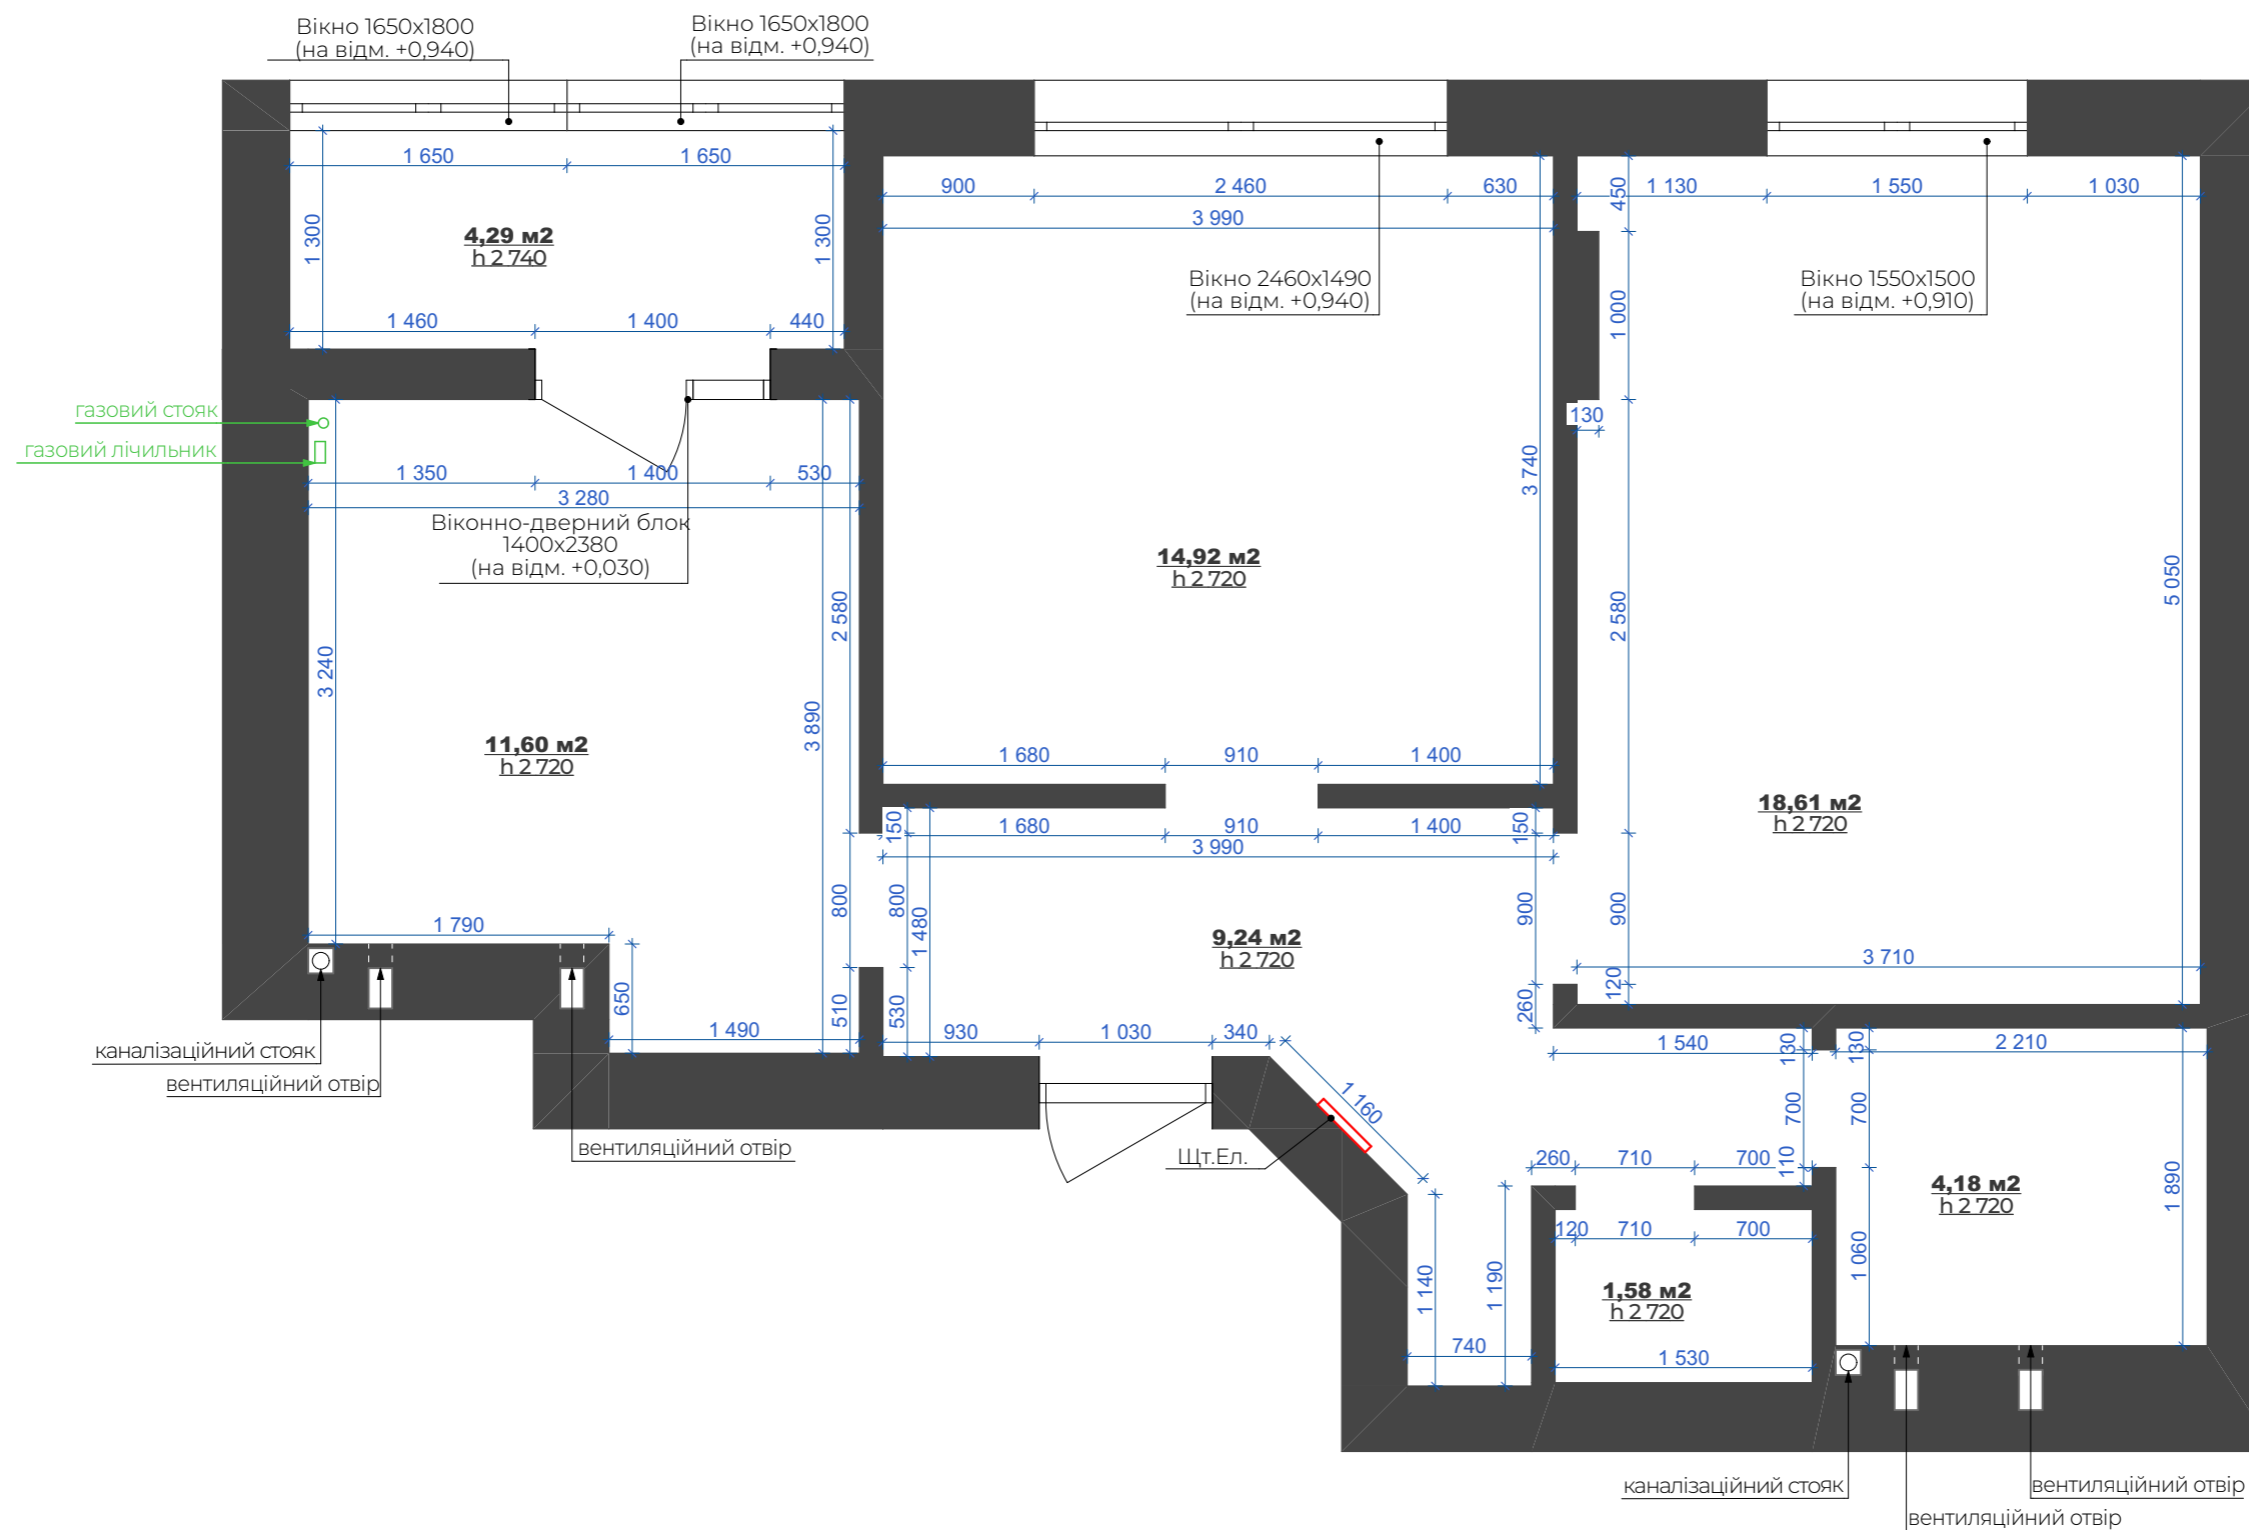



- Примітки :
1. Зміст та загальні дані див. аркуш ДЗ-1.
 2. Загальна площа приміщення становить 64,42 м².

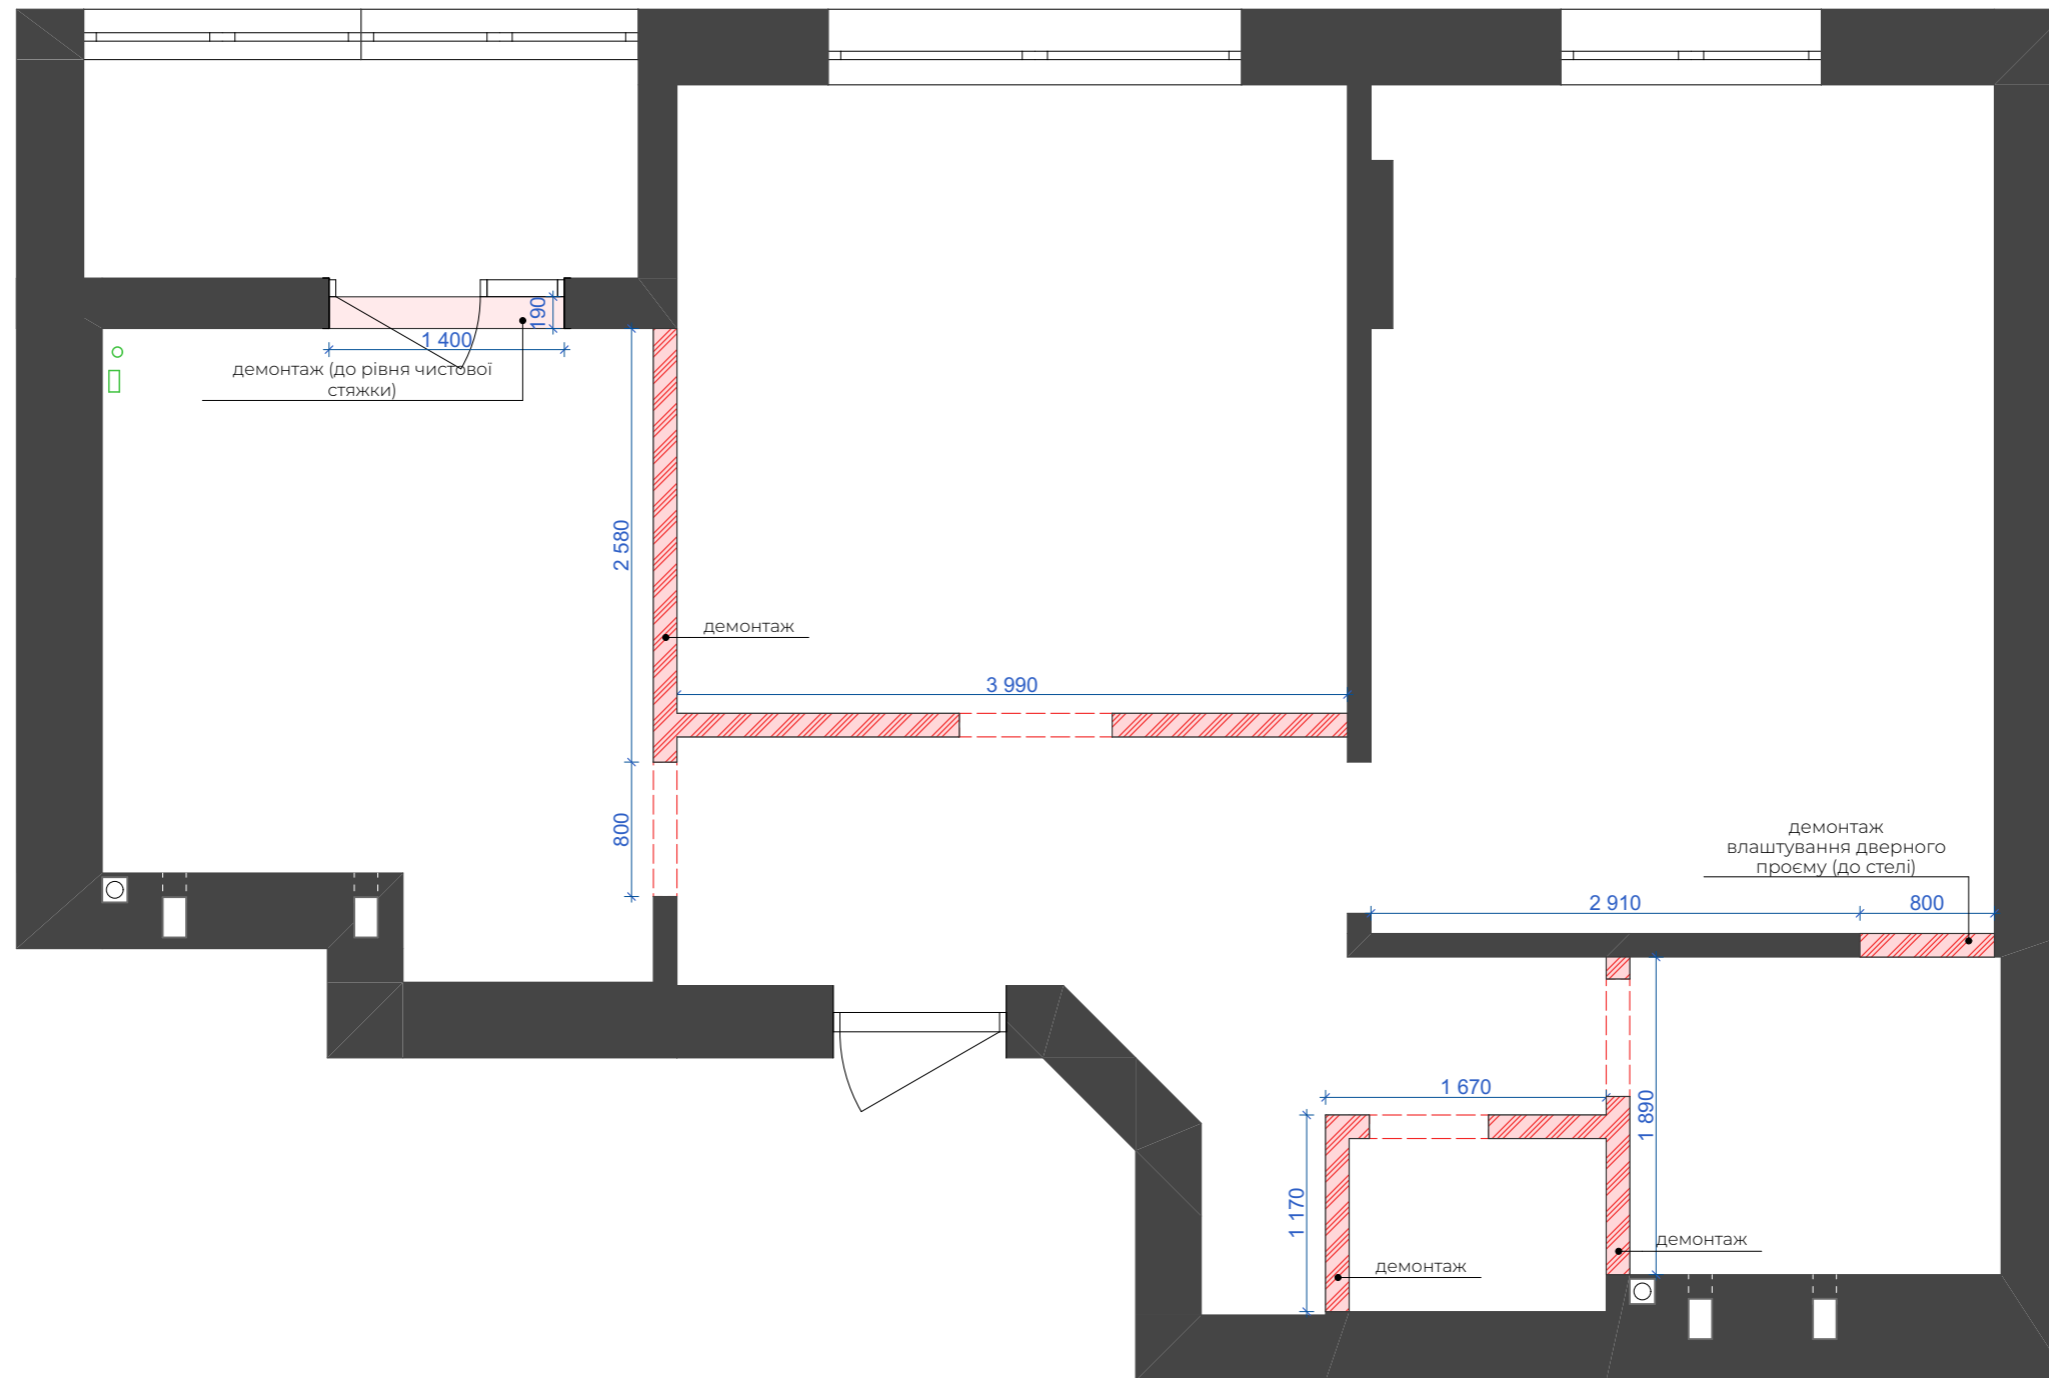

Примітки :

1. Зміст та загальні дані див. аркуш ДЗ-1.
2. Розміри приміщень після перепланування уточнити згідно арк. ДЗ-5.
3. За відм. 0.000 взяти рівень "чистої" підлоги.

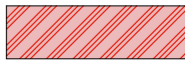
Позначення на плані	
Найменування	демонтаж
Площа, м ²	30,73

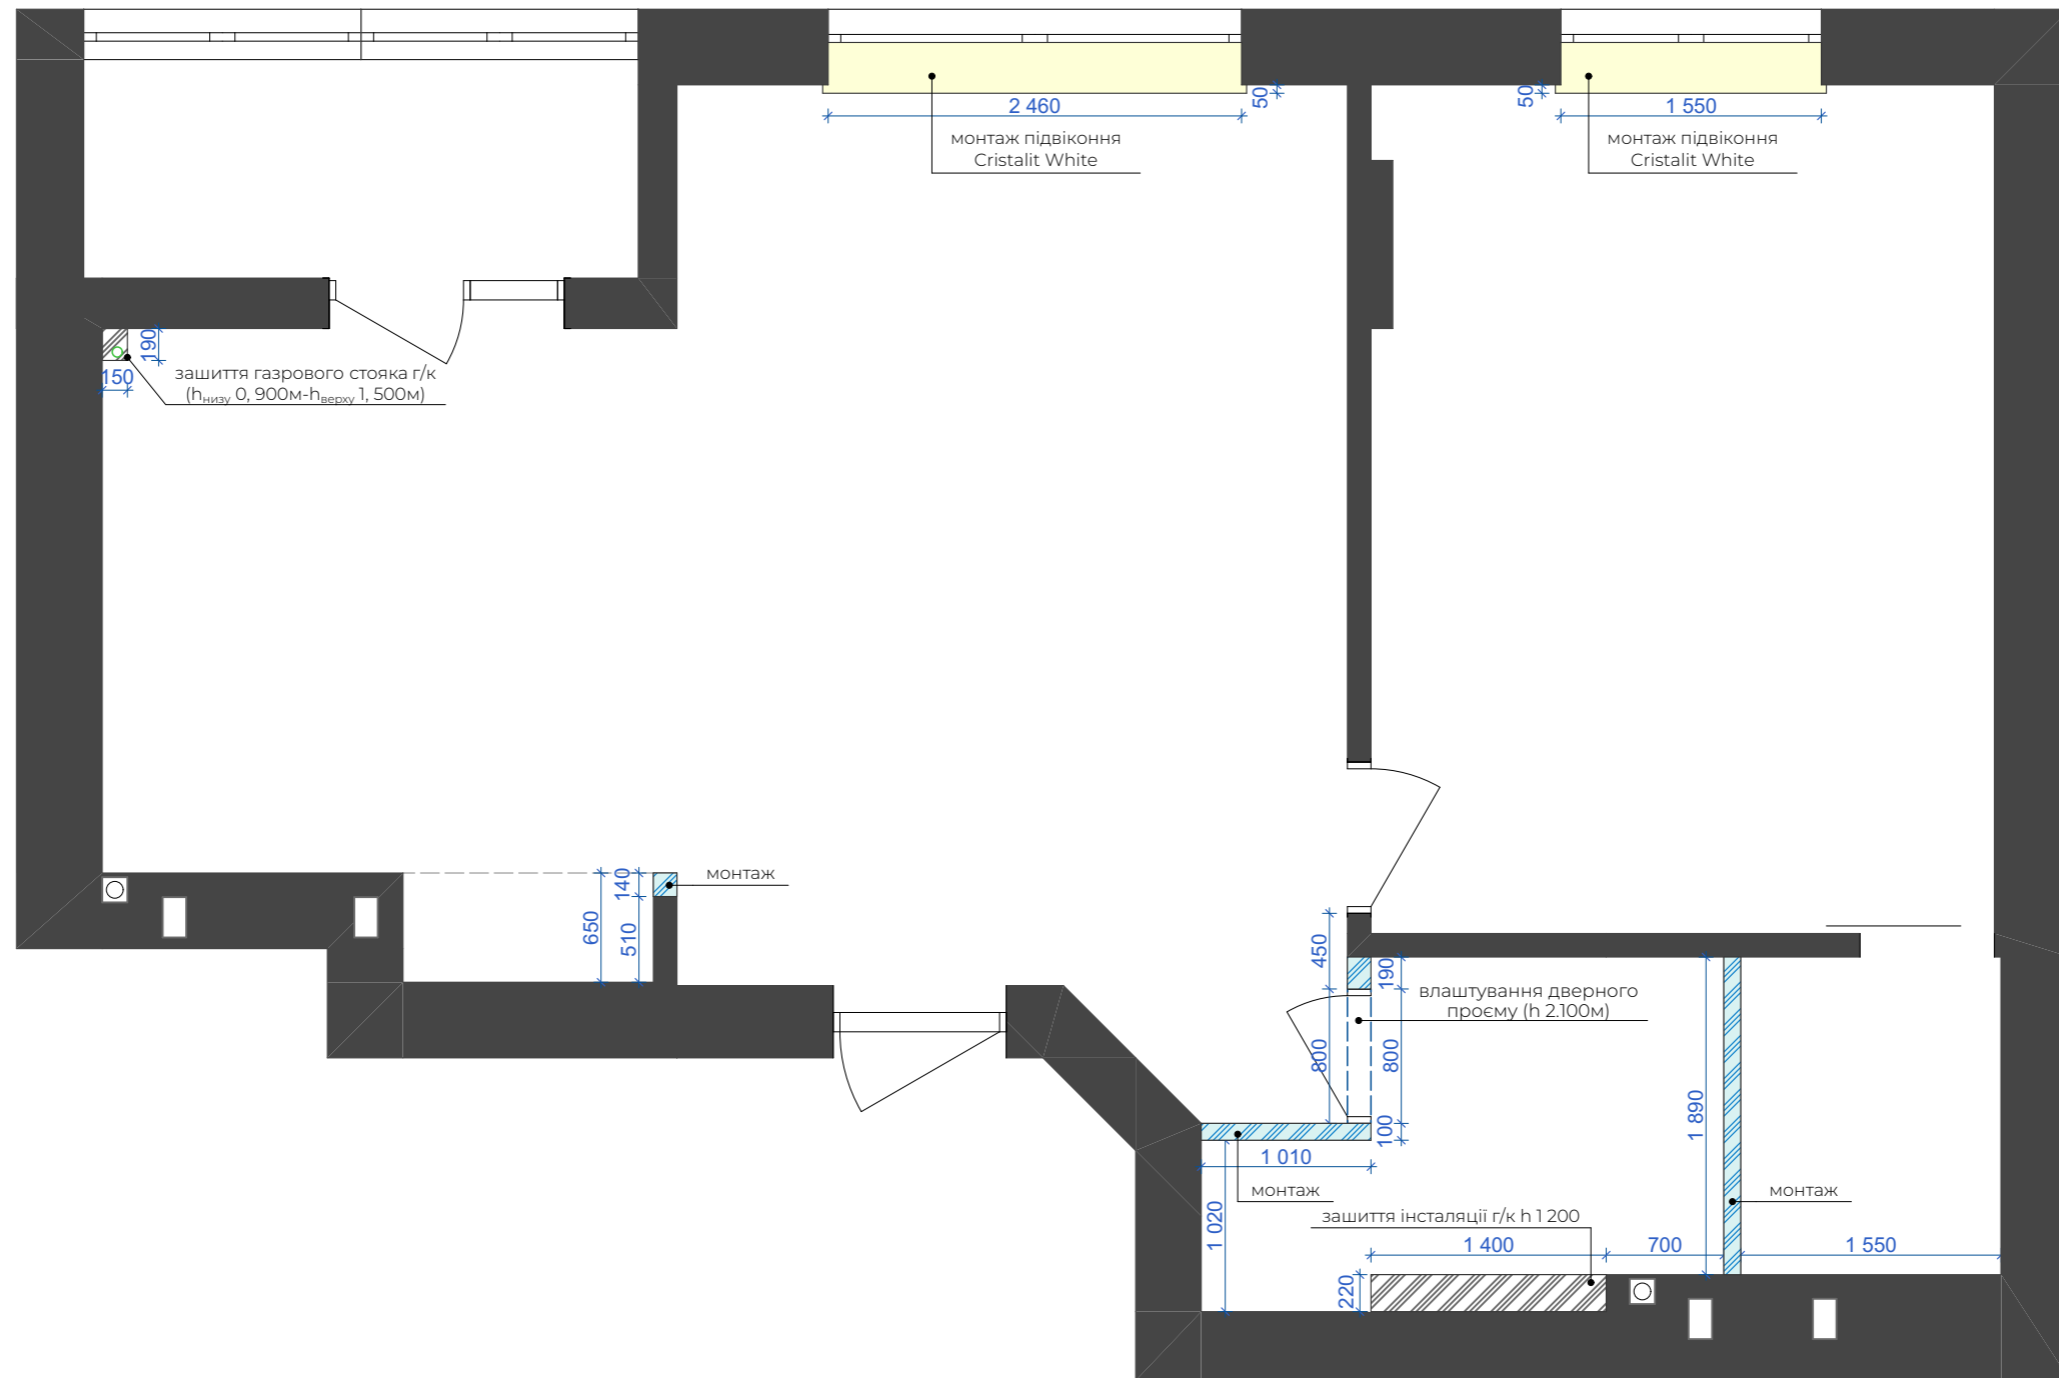


Примітки :

1. Зміст та загальні дані див. аркуш ДЗ-1.
2. Розміри приміщень після перепланування уточнити згідно арк. ДЗ-5.
3. За відм. 0.000 взяти рівень "чистої" підлоги.

Позначення на плані		
Найменування	монтаж (газоблок 100мм)	монтаж (гіпсокартон)
Площа, м ²	8,78	1,94

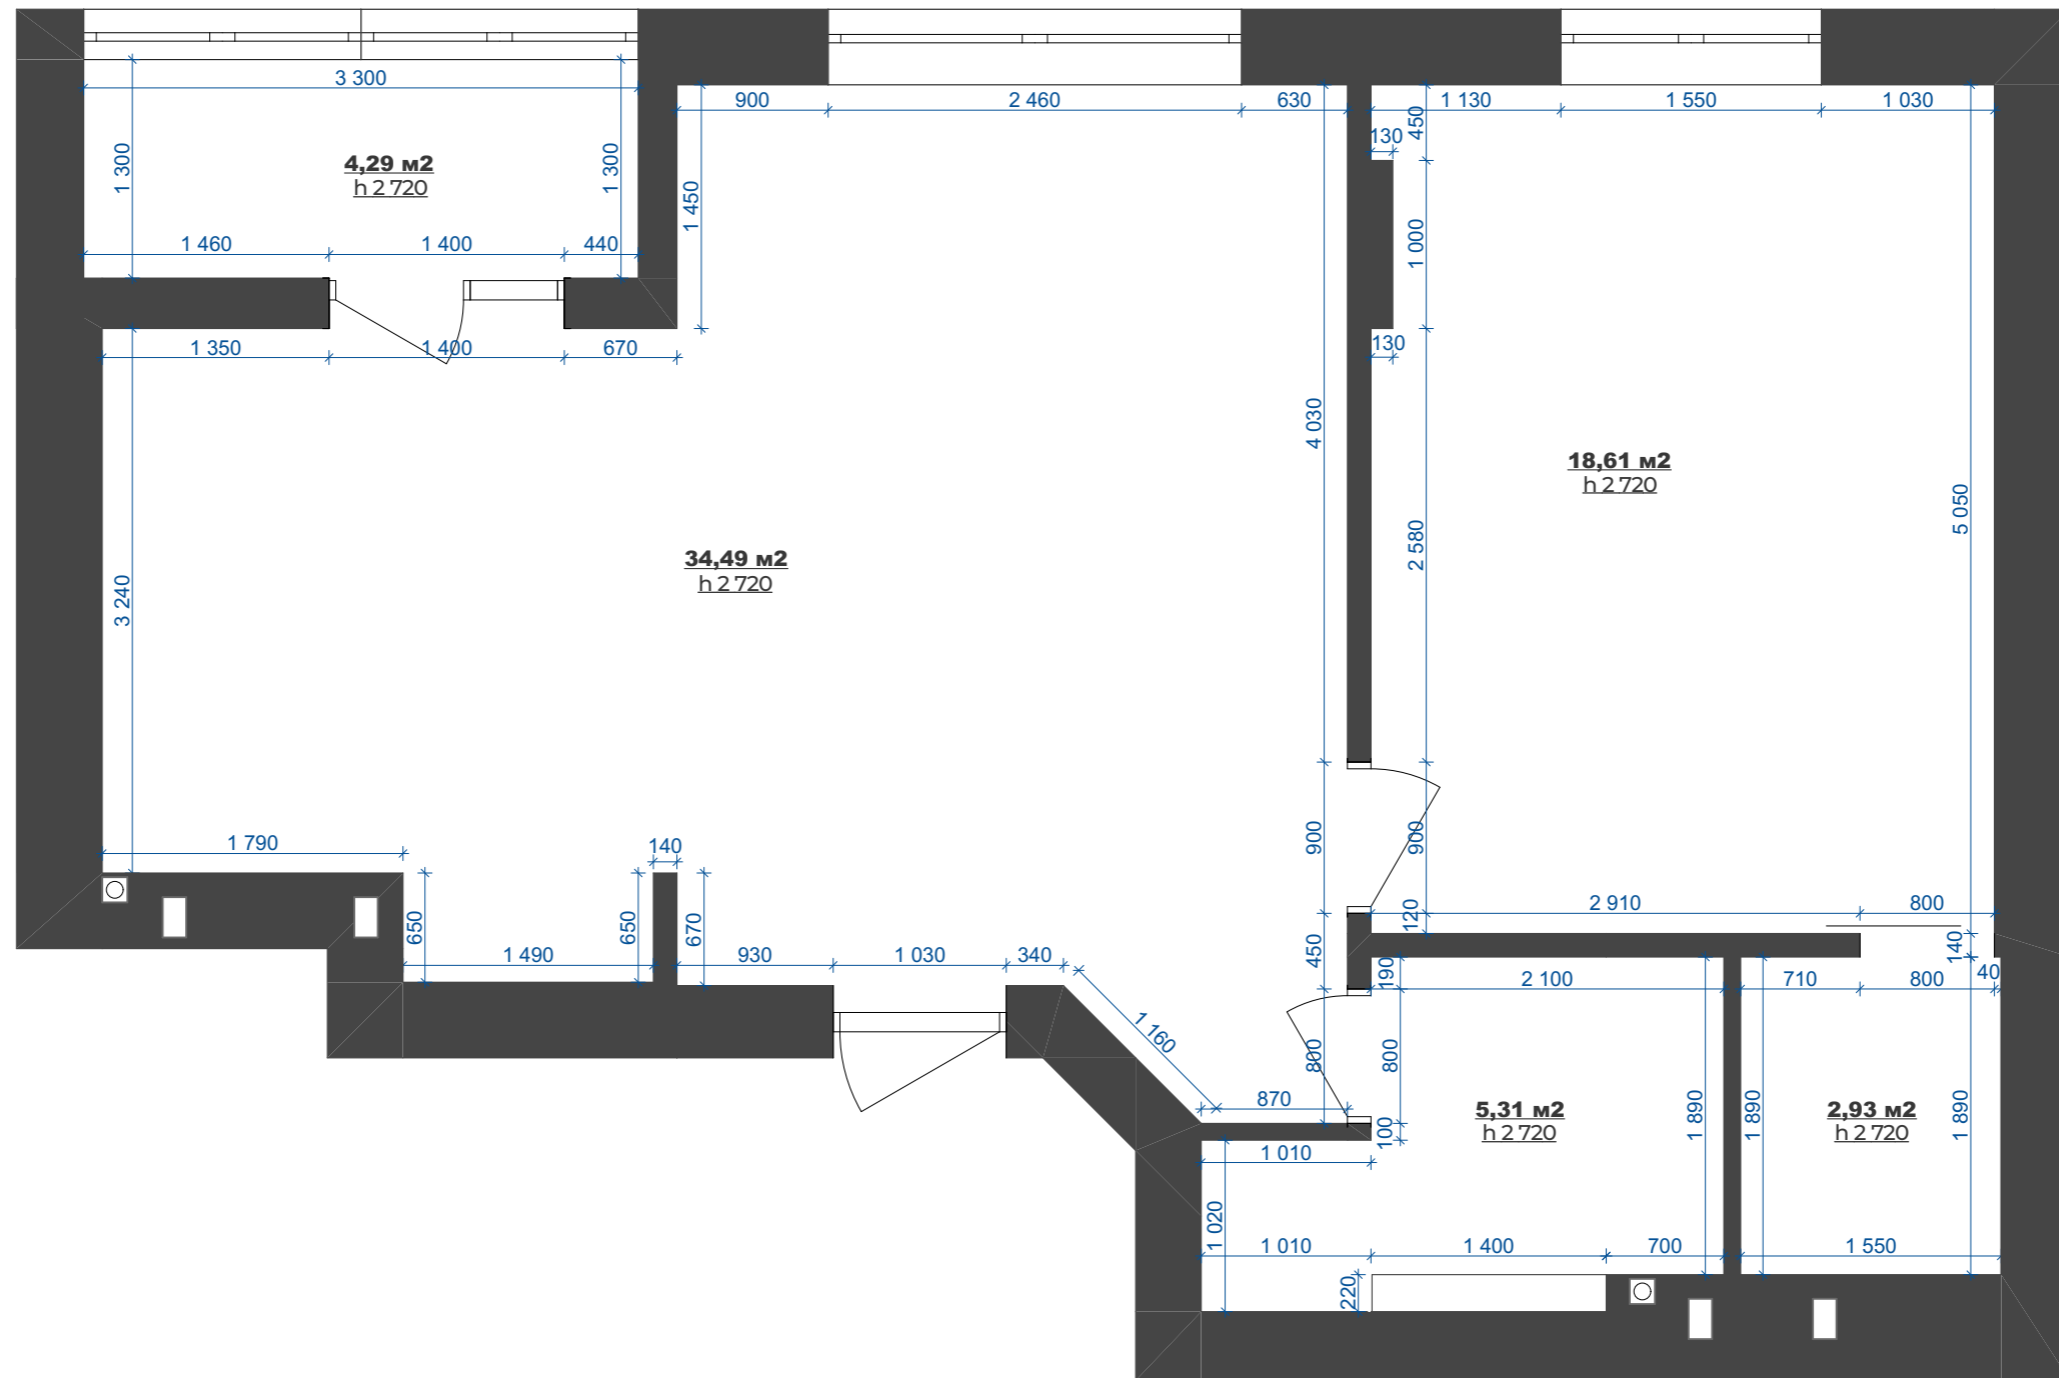

Примітки :
 1. Зміст та загальні дані див. аркуш ДЗ-1.
 2. Загальна площа квартири становить 65,63 м².

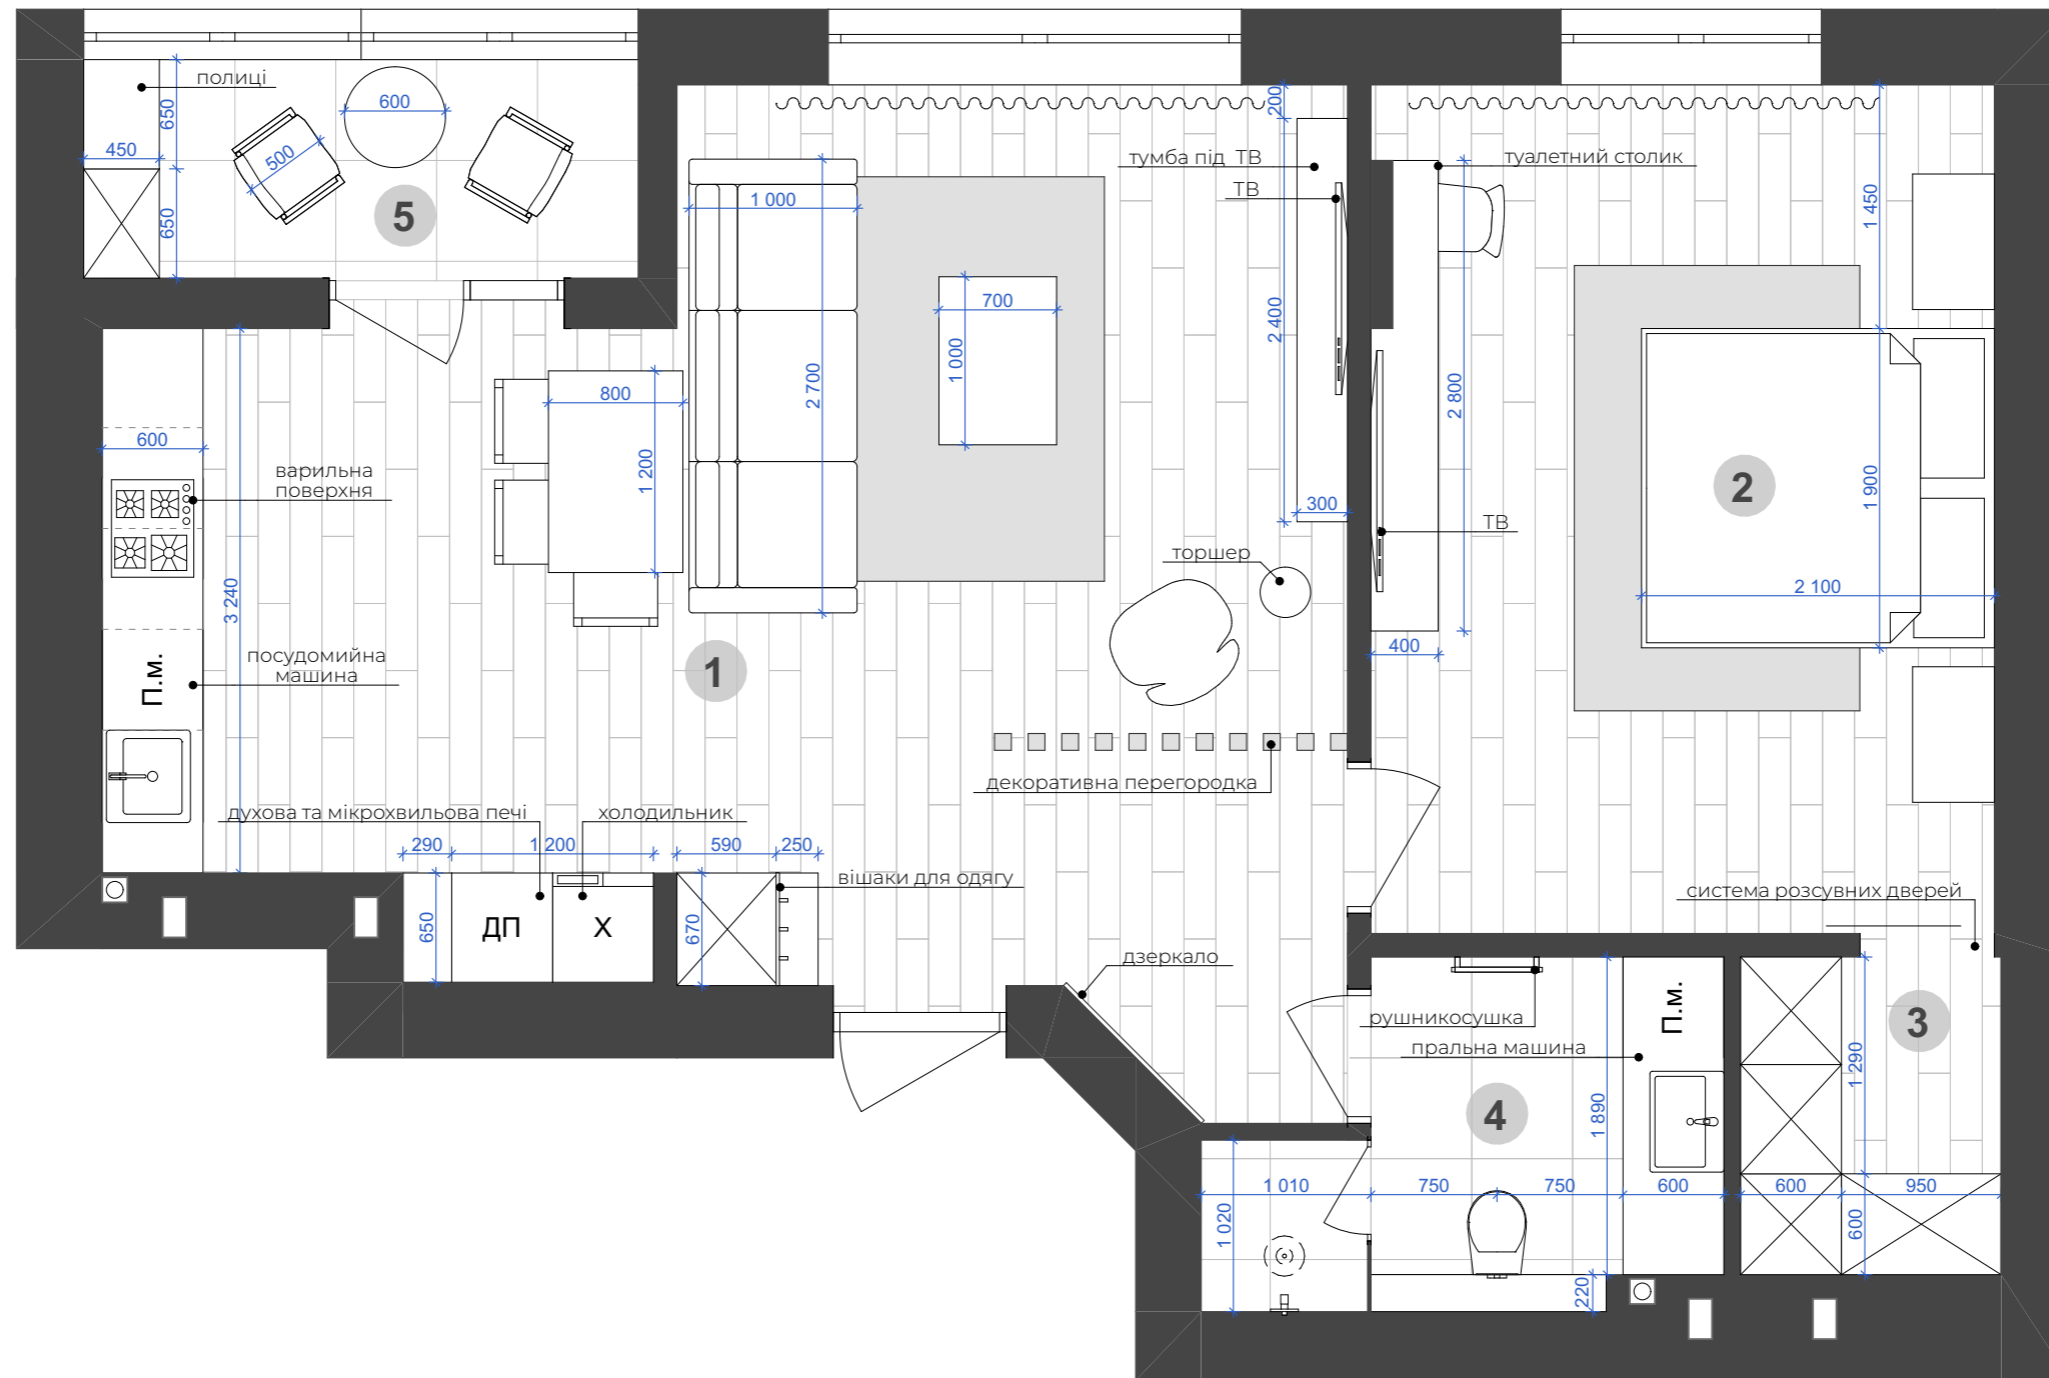

Примітки :

1. Зміст та загальні дані див. аркуш ДЗ-1.
 2. Розташування меблів та габаритні розміри уточнити в процесі в процесі реалізації.

Експлікація приміщень :

1	кухня-вітальня	34,49м ²
2	спальня	18,61м ²
3	гардеробна	2,93м ²
4	санвузол	5,31м ²
5	балкон	4,29м ²

LEOPOLIS

ARCHITECTURE GROUP



follow us instagram
@leopolis.group

www.leopolis-group.com